

*DOCUMENT PROVISIONAL:

La promotora es reserva el dret d'introduir modificacions a aquesta memòria de qualitat que vinguin motivades per raons tècniques, jurídiques, comercials o exigides pels organismes oficials competents.



Tanbé per les que l'Arquitecte director d'obra pugui introduir per ser necessàries o convenientes per a la correcta finalització de l'edifici. En cap cas els materials substituïts seran de menor qualitat que els inclosos a aquesta memòria.

* Infografies merament il·lustratives i subjectes a possibles modificacions.

Acabats, qualitats, colors, equipament, sanitaris i mobles de cuina aproximats.

* Mobiliari en línia discontinua:

està representat gràficament per a la millor comprensió dels espais
No està inclos.

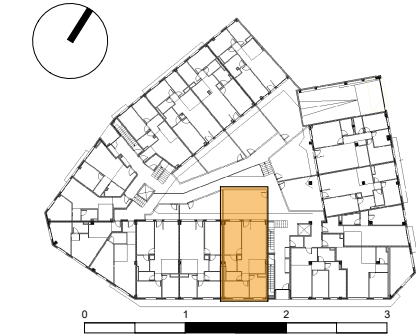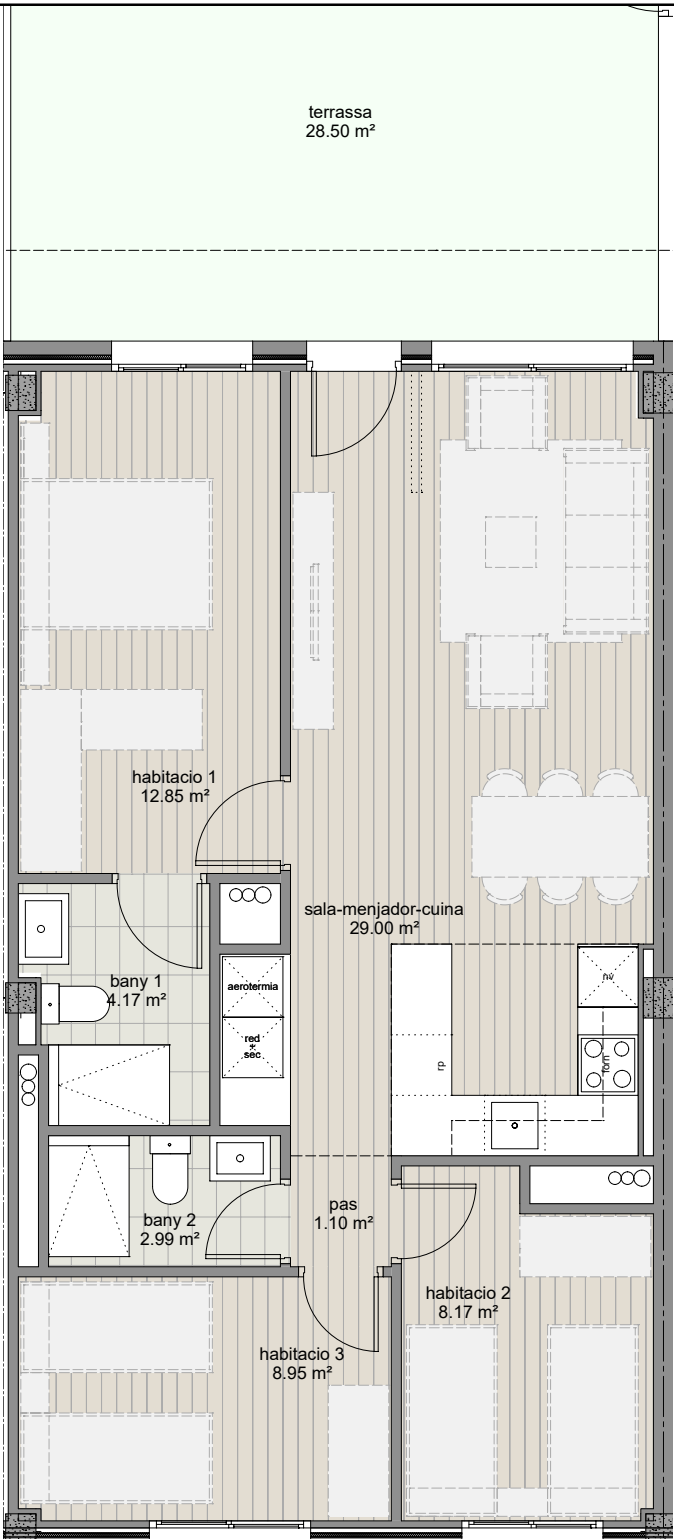

PLANTA BAIXA esc.A
Habitatge B.06

Sala d'estar-Menjador-Cuina	29.00 m².
Habitacio 1	12.85 m².
Habitacio 2	8.17 m².
habitacio 3	8.95 m².
Bany 1	4.17 m².
Bany 2	2.99 m².
pas	1.10 m².

TOTAL SUPERFICIE CONSTRUÏDA	78.60 m².
Total superfície terrassa	28.50 m².
Total superfícies	107.10 m².