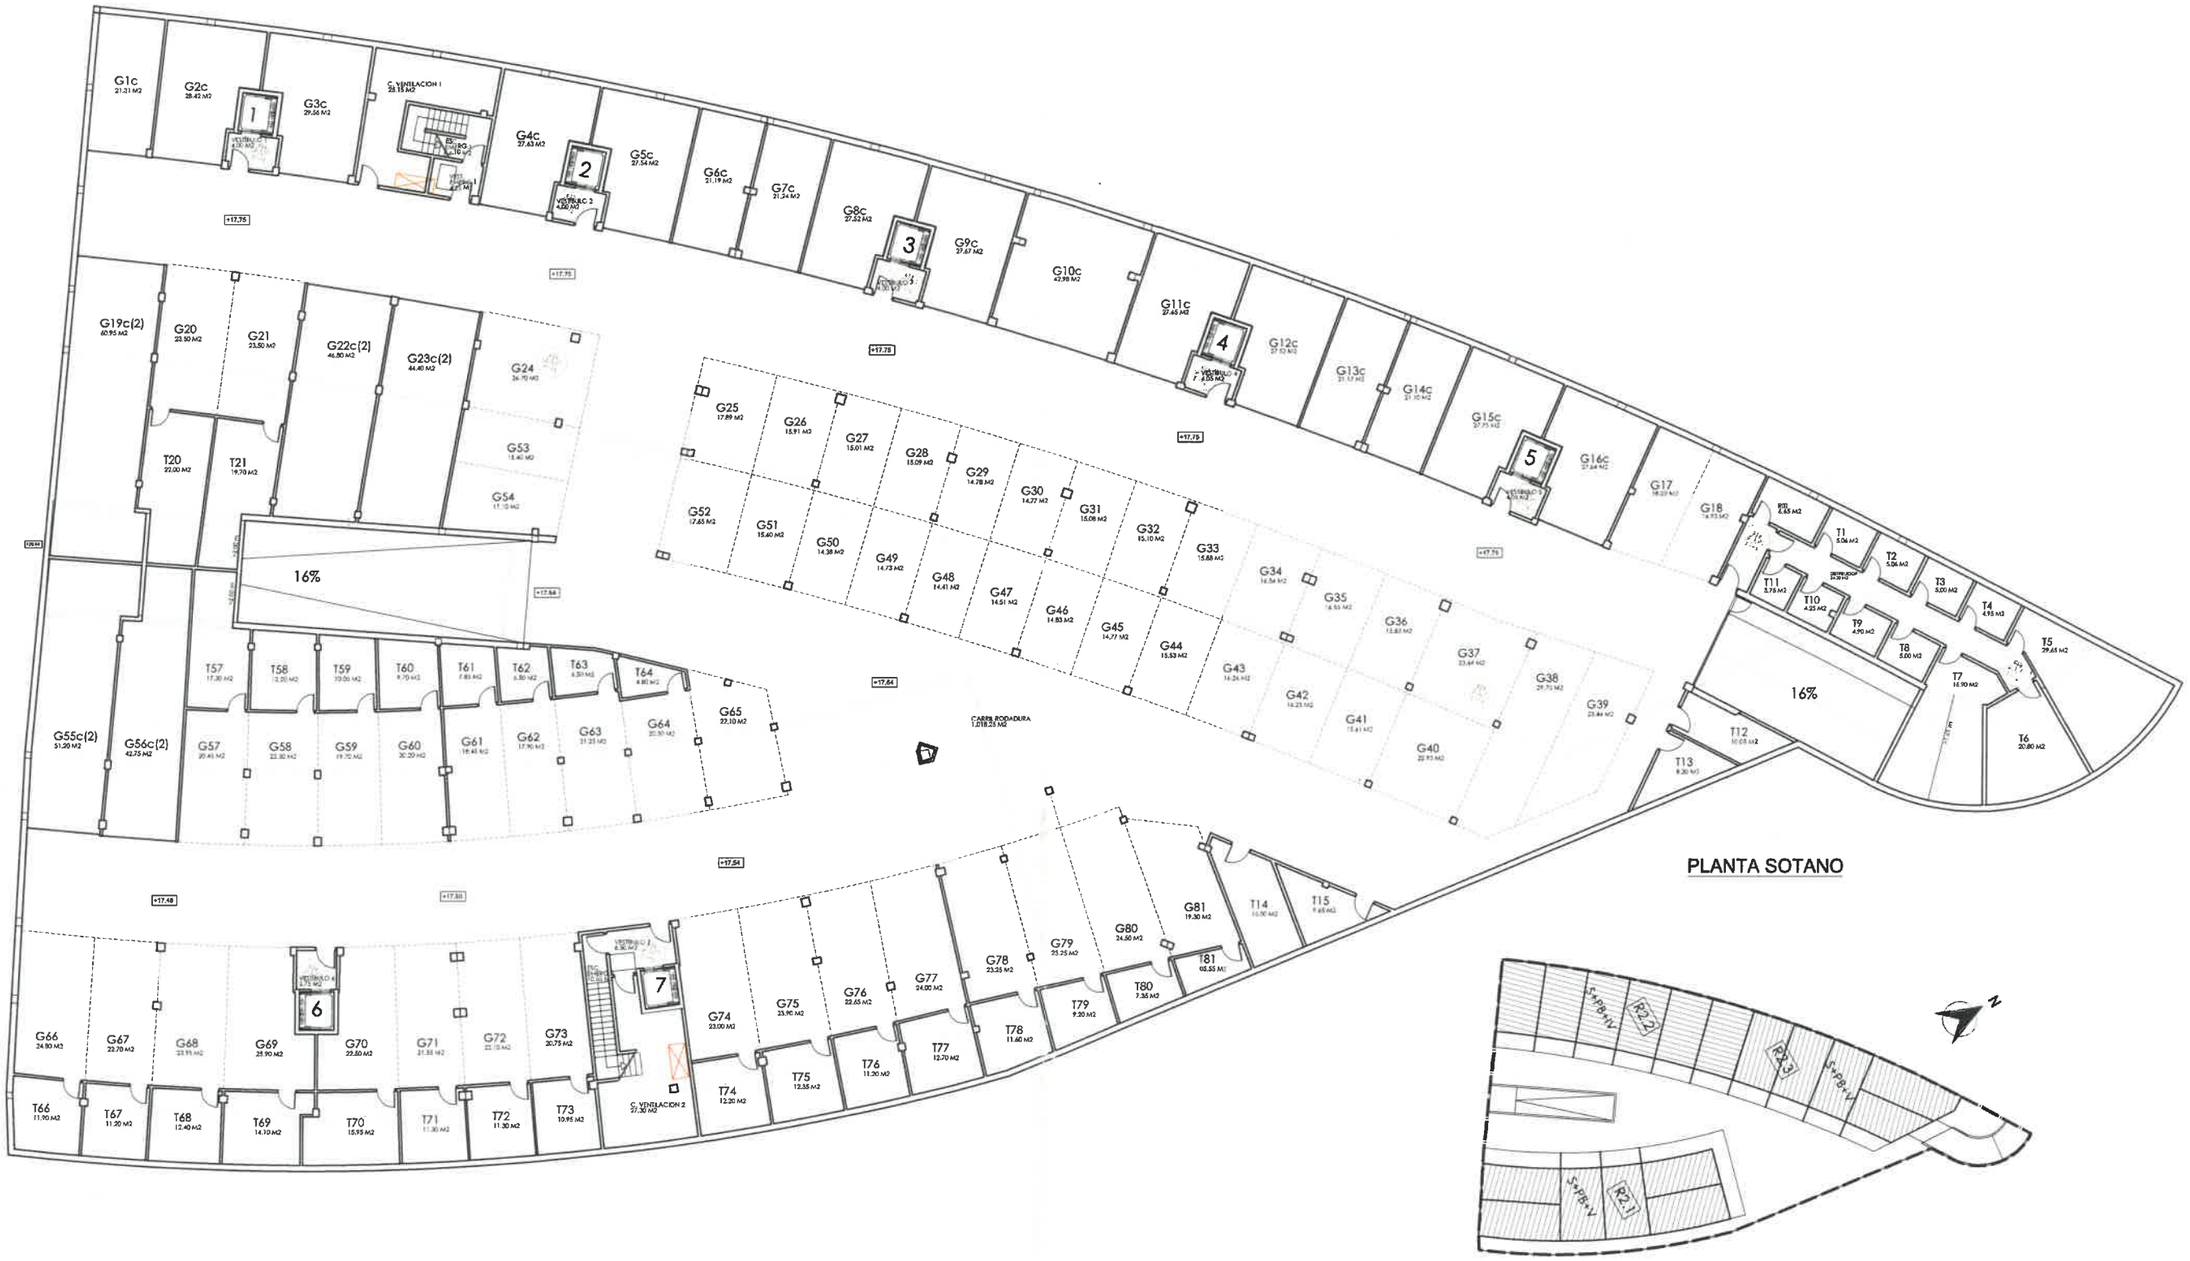


PLANTA SOTANO

SUSTATZAILEA / PROMOTOR:	PROIEKTUA / PROYECTO:	KOKAPENA / EMPLAZAMIENTO:	DATA/FECHA:
LOIOLA ZESTOA, S.L.U.	FIN DE OBRA 89 VIVIENDAS, LOCALES Y GARAJES PARCELA R2 DE LA UE. AB.II.1/1	ARROA-BEHEA ZESTOA. GIPUZKOA	2024 FEBRERO
PLANOA / PLANO:		IDAZLEA / REDACTOR:	
PLANTA DE DISTRIBUCIÓN PLANTA SOTANO		NEREA SUGUPE URIA ARQUITECTO	3.1
			E: 1/150

G2022A0744
1032F437035
19/02/2024
VISADO
BISATUA
COAVN