


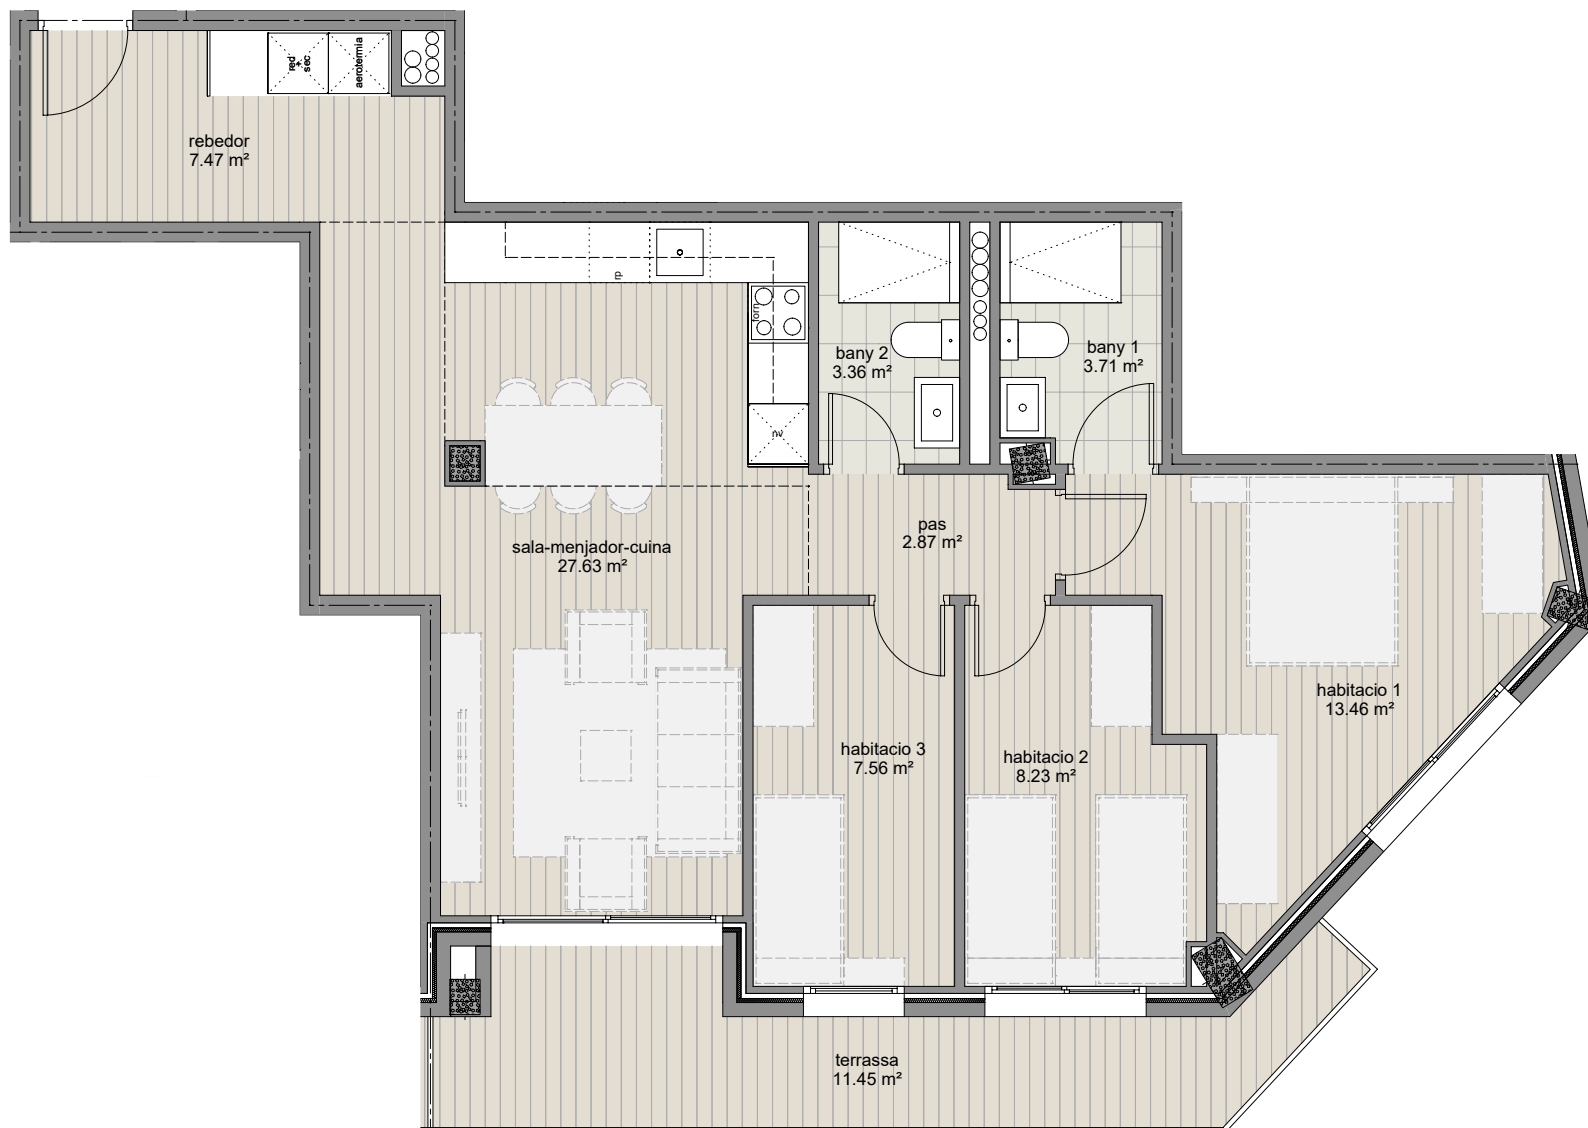

PLANTA PRIMERA esc.A

Habitatge 1.02

Rebedor	7.47 m².
Sala d'estar-Menjador-Cuina	27.63 m².
Habitacio 1	13.46 m².
Habitacio 2	8.23 m².
habitacio 3	7.56 m².
Bany 1	3.71 m².
Bany 2	3.36 m².
pas	2.87 m².

TOTAL SUPERFICIE CONSTRUÏDA	86.20 m².
Total superfície terrassa	11.45 m².
Total superfícies	97.65 m².

*DOCUMENT PROVISIONAL:

La promotora es reserva el dret d'introduir modificacions a aquesta memòria de qualitats que vinguin motivades per raons tècniques, jurídiques, comercials o exigides pels organismes oficials competents.

Tanbé per les que l'Arquitecte director d'obra pugui introduir per ser necessàries o convenients per a la correcta finalització de l'edifici. En cap cas els materials substituïts seran de menor qualitat que els inclosos a aquesta memòria.

* Infografies merament il·lustratives i subjectes a possibles modificacions.

Acabats, qualitats, colors, equipament, sanitaris i mobles de cuina aproximats.

* Mobiliari en línia discontinua:  està representat gràficament per a la millor comprensió dels espais. No està inclòs.



EDIFICI PRISMA